


PROSPETTO SUD-EST

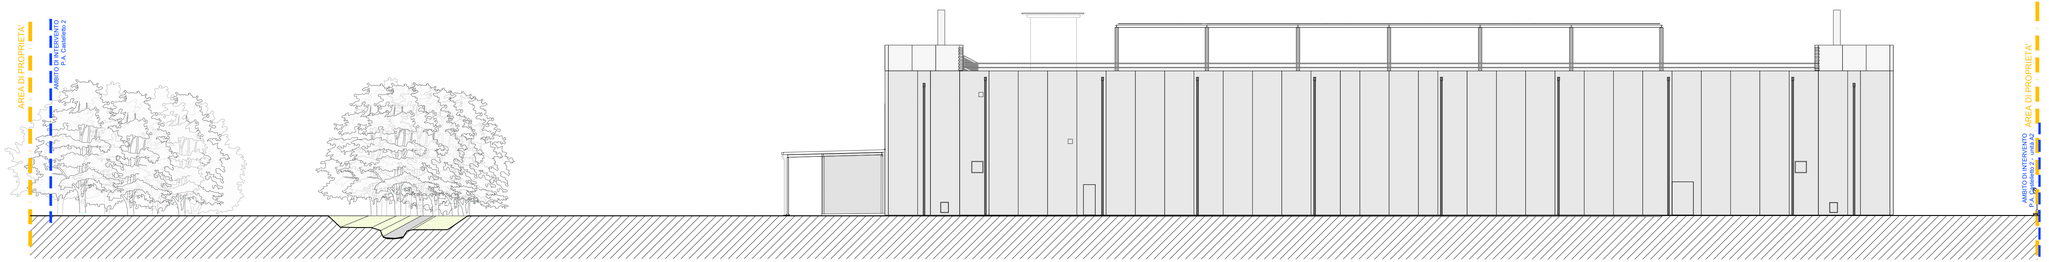


PROSPETTO NORD-OVEST

PROSPETTO NORD-EST

PROSPETTO SUD-OVEST

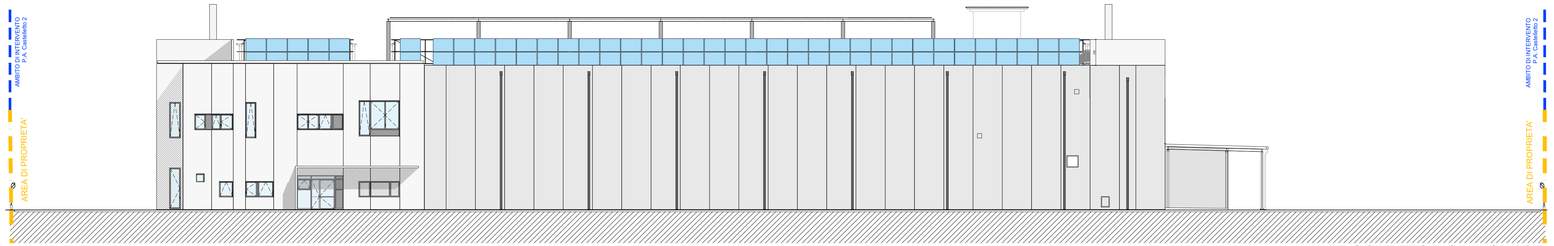


KEYMAP

Area oggetto di Agibilità parziale prot. 17304 del 20.05.2025

progetto n.
13 03 - DATA IV - CORNAREDO / SETTIMO M.SE

proprietà

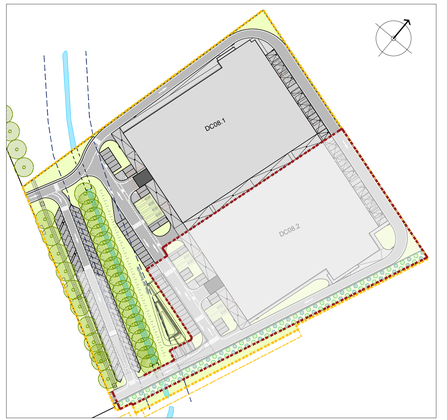**DATA 4 ITALY s.r.l.**
**Piazza Eleonora Duse, 2**
**20122 MILANO**
**Partita I.V.A. n. 08214220967**

progettista

PAOLO GARRETTI 9332

impresa

progetto strutturale:
GENERALE PREFABBRICATI S.p.a.
centro direzionale quattrotorri
Ellera Scalo - 06132 PERUGIA - IT
tel.: +39 075 51 871 fax: +39 075 51 71 145
www.generaleprefabbricatispa.com

progetto impianti acustici:
ACOUSTIC & ENGINEERING s.r.l.
Via Cavour, 14 - 20851 LISSONE (MB)
tel.: 039/2459177 fax: 0394655570
www.brugola.net

progetto impianti meccanici:
OMEGA CONCEPT IMPIANTI E SISTEMI S.p.A.
Via Chiese, 72 - 20126 - MILANO
tel.: +39 02 81809951
e-mail: omega.direzione.axima@engie.com

progetto impianti elettrici:
INEO TERTIAIRE IdF
165 Rue Jean Jaurès
78130 Les Mureaux
cofelyineo-gdfsuez.com

progetto architettonico:
GARRETTI ASSOCIATI S.r.l.
Via Trieste, 9 - 20146 MILANO
tel.: +39 02 430 6931 fax: +39 02 480 170 51
www.garrettiassociati.it

prima emissione
Settembre 2025

disegnato da

aggiornamenti
A
B

descrizione:
DATA 4 ITALY
DATA CENTER DC08.1
PROSPETTI ESTESI AL CONTESTO

garretti associati architects planners engineers
Garretti Associati s.r.l.
via Trieste, 9
20146 - Milano
tel.: +39 02 430 6931
fax: +39 02 480 170 51
www.garrettiassociati.it

proprietà
DATA 4 ITALY S.R.L.
Piazza Eleonora Duse, 2
20122 MILANO

progetto
DATA CENTER
# DC08.1
variante alla SCIA art. 23
prot. n. 31920 del 04/11/2024

scala:
1:200

tavola n.
TAV.06

COMUNALE